



PRZEKRÓJ B-B

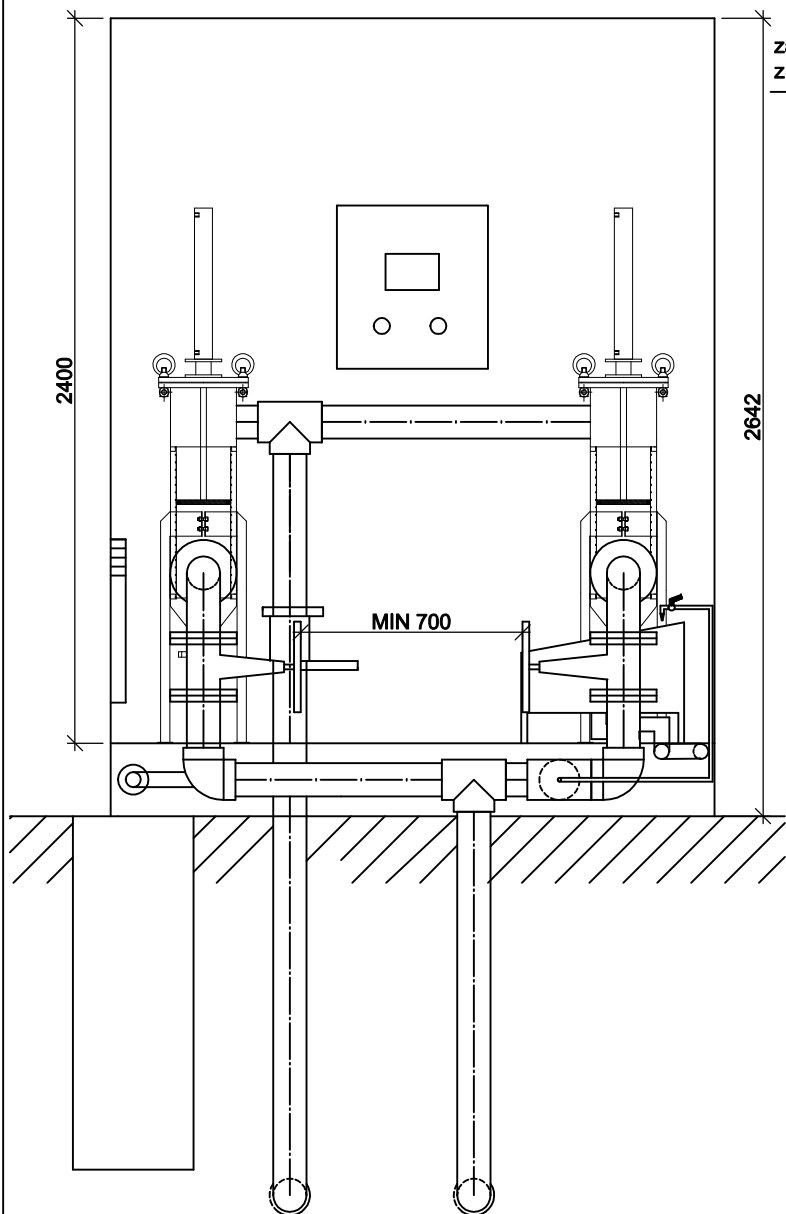

PRZEKRÓJ A-A

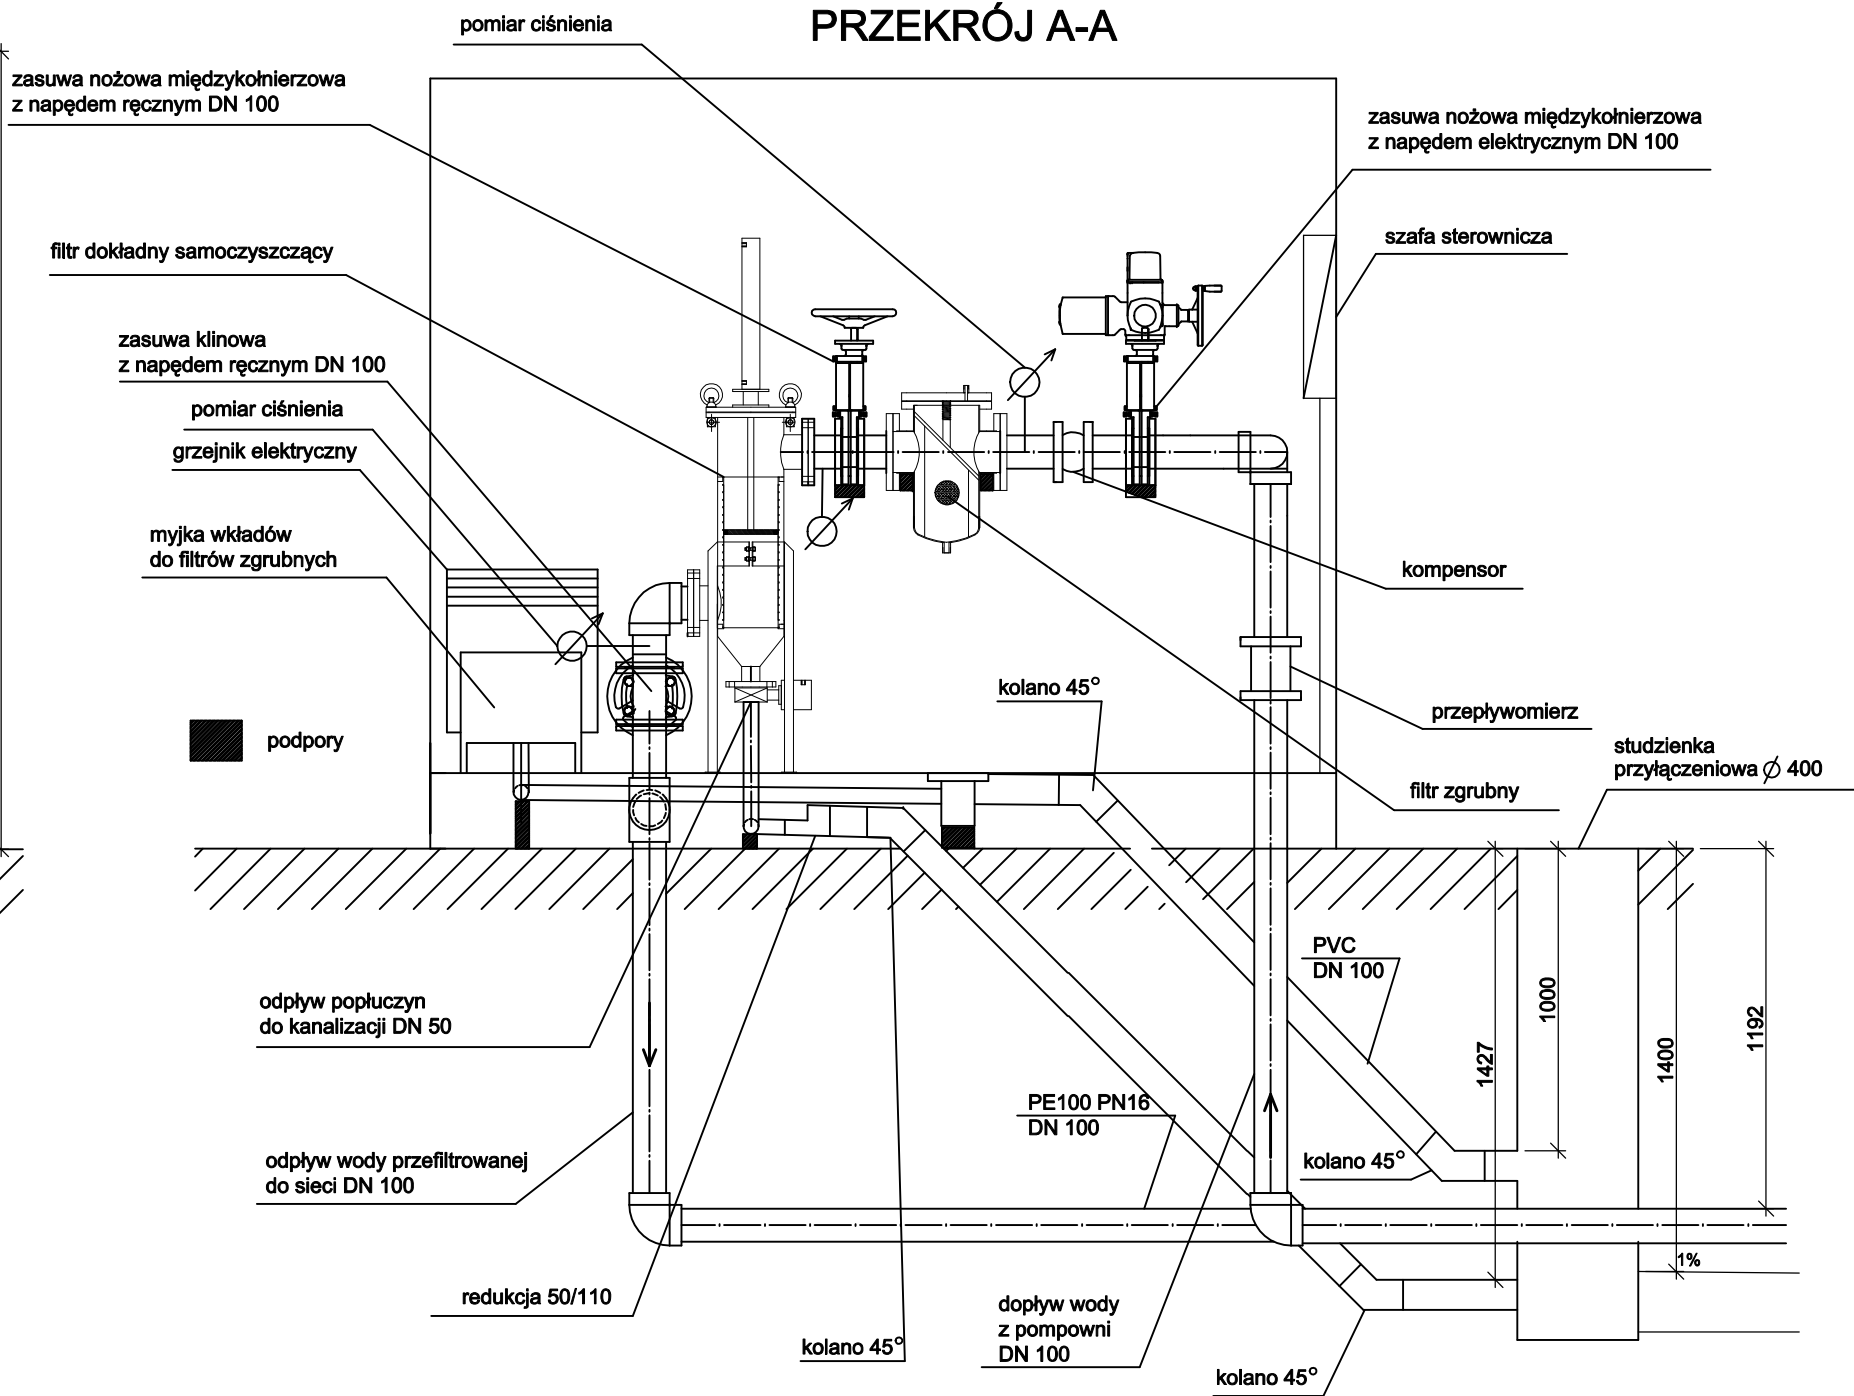

|   |                            |                            |         |
|---|----------------------------|----------------------------|---------|
| NAZWA OBIEKTU:   |                            |                            | Rysunek |
| Projekt wykonawczy<br>Modernizacja instalacji wody technologicznej<br>Oczyszczalnia Ścieków<br>w Grodzisku Mazowieckim ul. Chrzanowska 2 |                            |                            |         |
| NAZWA RYSUNKU:   |                            |                            | Skala   |
| Kontener filtracji - przekroje<br>Branża sanitarno-technologiczna                                                                        |                            |                            | 1:25    |
|   |                            |                            | Data    |
|   |                            |                            | 04.2013 |
|   | Imię i Nazwisko            | Specjalność i nr uprawnień | Podpis  |
| PROJEKTOWAŁ:   | mgr inż. Janusz Skiba      | sanitarna PDK/0111/POOS/08 |         |
|   | mgr inż. Maciej Bieniowski | technologia                |         |
| SPRAWDZIŁ:   | mgr inż. Ewa Wilhelmi      | sanitarna MAZ/0164/POOS/05 |         |